



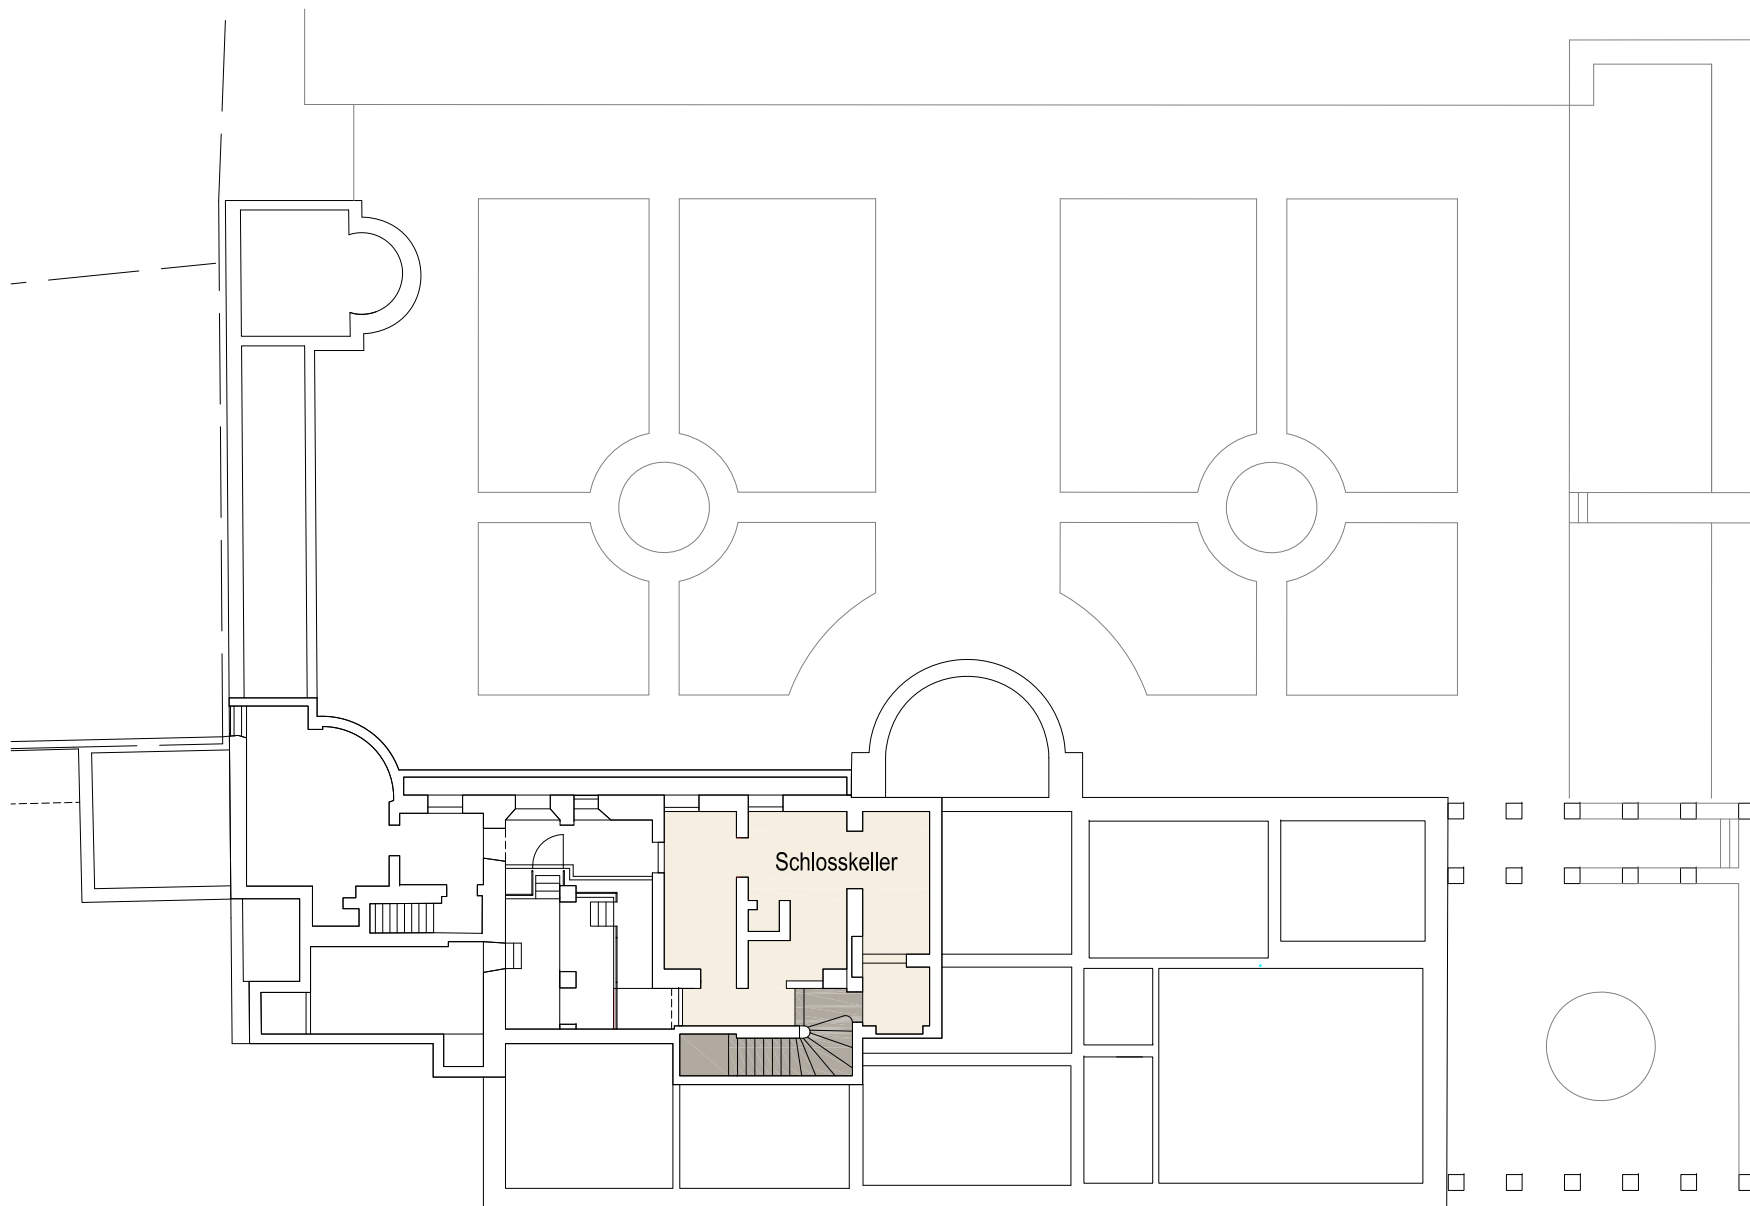

Schloss Suresnes - Untergeschoß

Schlosskeller:
Länge: max. 8,77 m
Breite: max. 7,09 m
Höhe: max. 2,49 m
Fläche: 52,39 m²

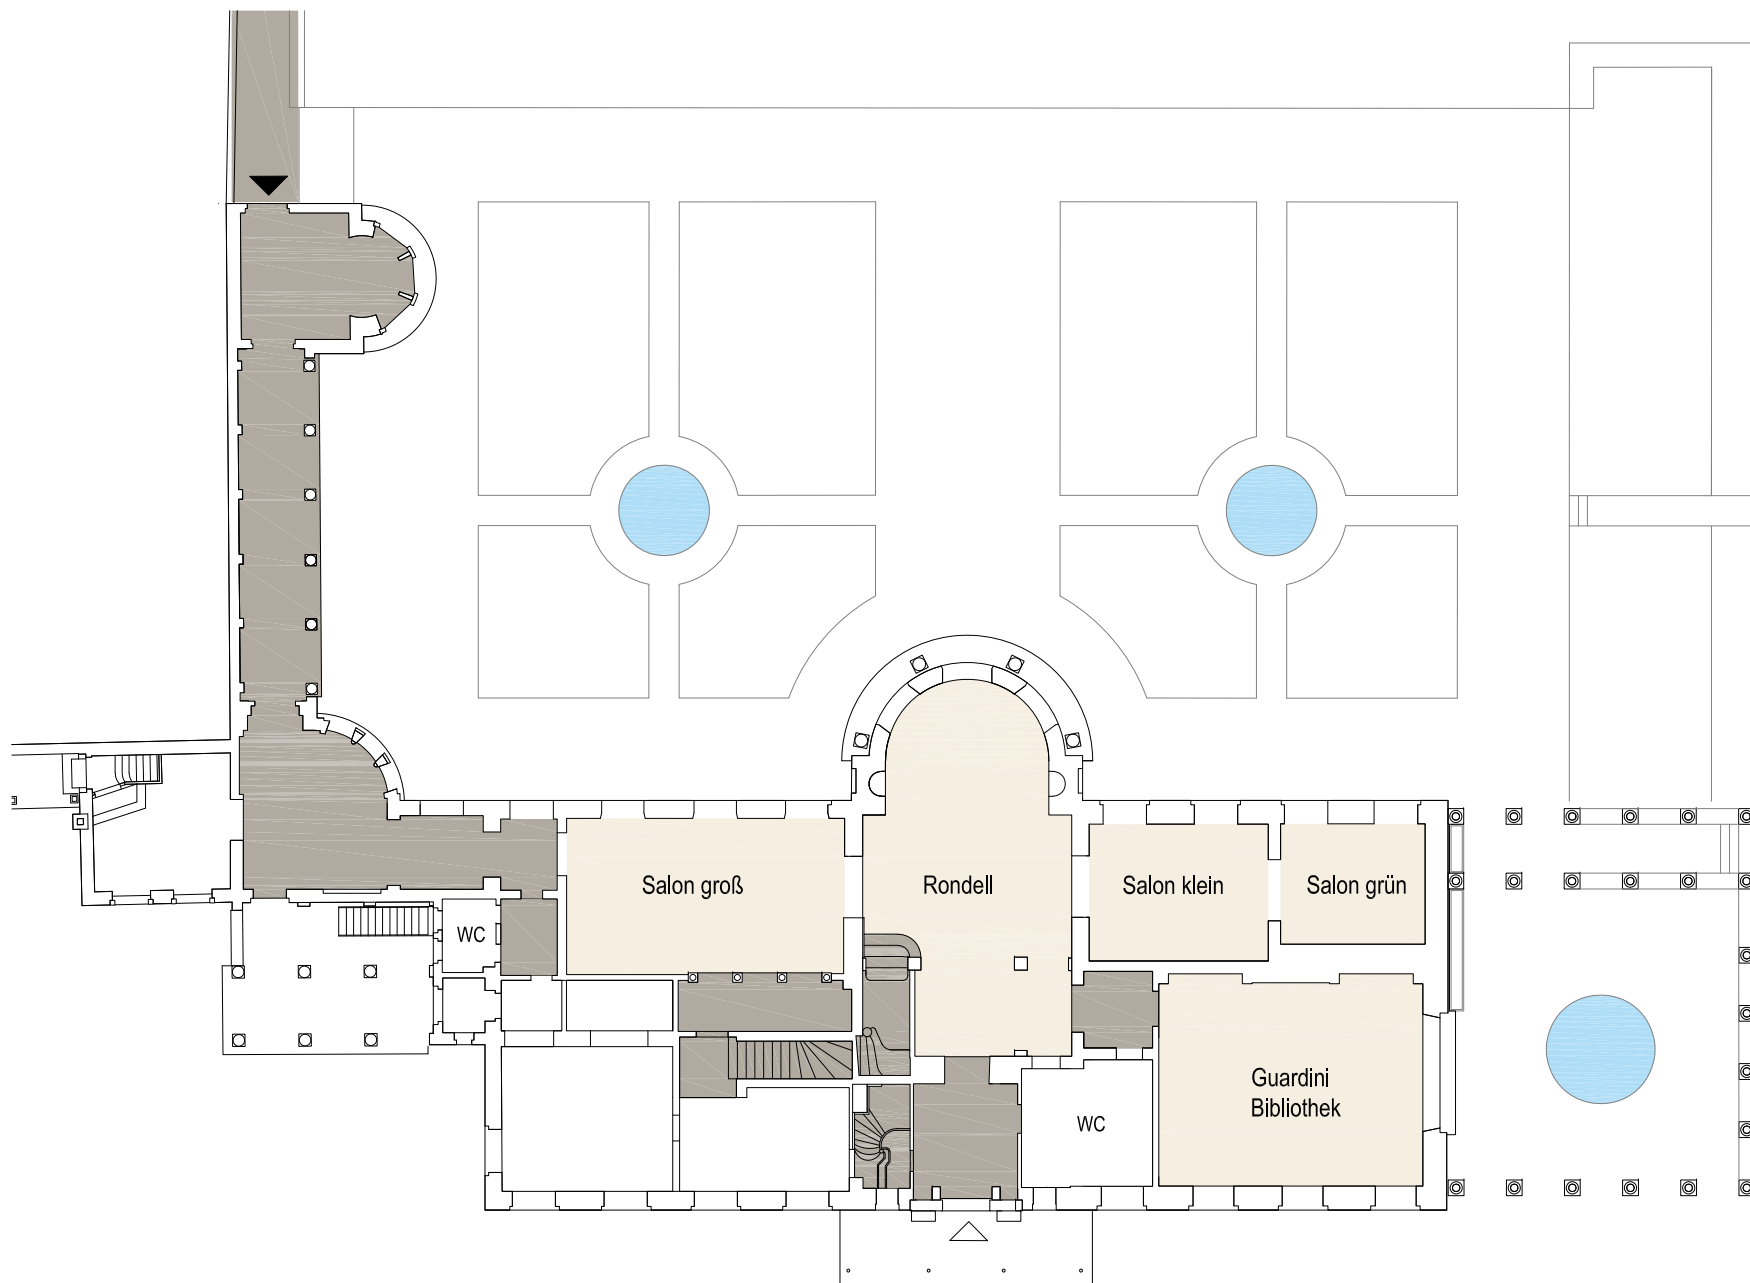

Schloss Suresnes - Erdgeschoß


Salon groß:
 Länge: 9,19 m
 Breite: 5,17 m
 Höhe: 3,24 m
 Fläche: 47,08 m²

Rondell:
 Länge: max. 12,48 m
 Breite: max. 6,87 m
 Höhe: 3,29 m
 Fläche: 68,67 m²

Salon klein:
 Länge: 5,92 m
 Breite: 4,53 m
 Höhe: 3,30 m
 Fläche: 26,79 m²


Salon grün:
 Länge: 4,78 m
 Breite: 3,98 m
 Höhe: 3,29 m
 Fläche: 18,98 m²

Romano Guardini Bibliothek:
 Länge: 8,73 m
 Breite: 6,69 m
 Höhe: 3,24 m
 Fläche: 58,40 m²

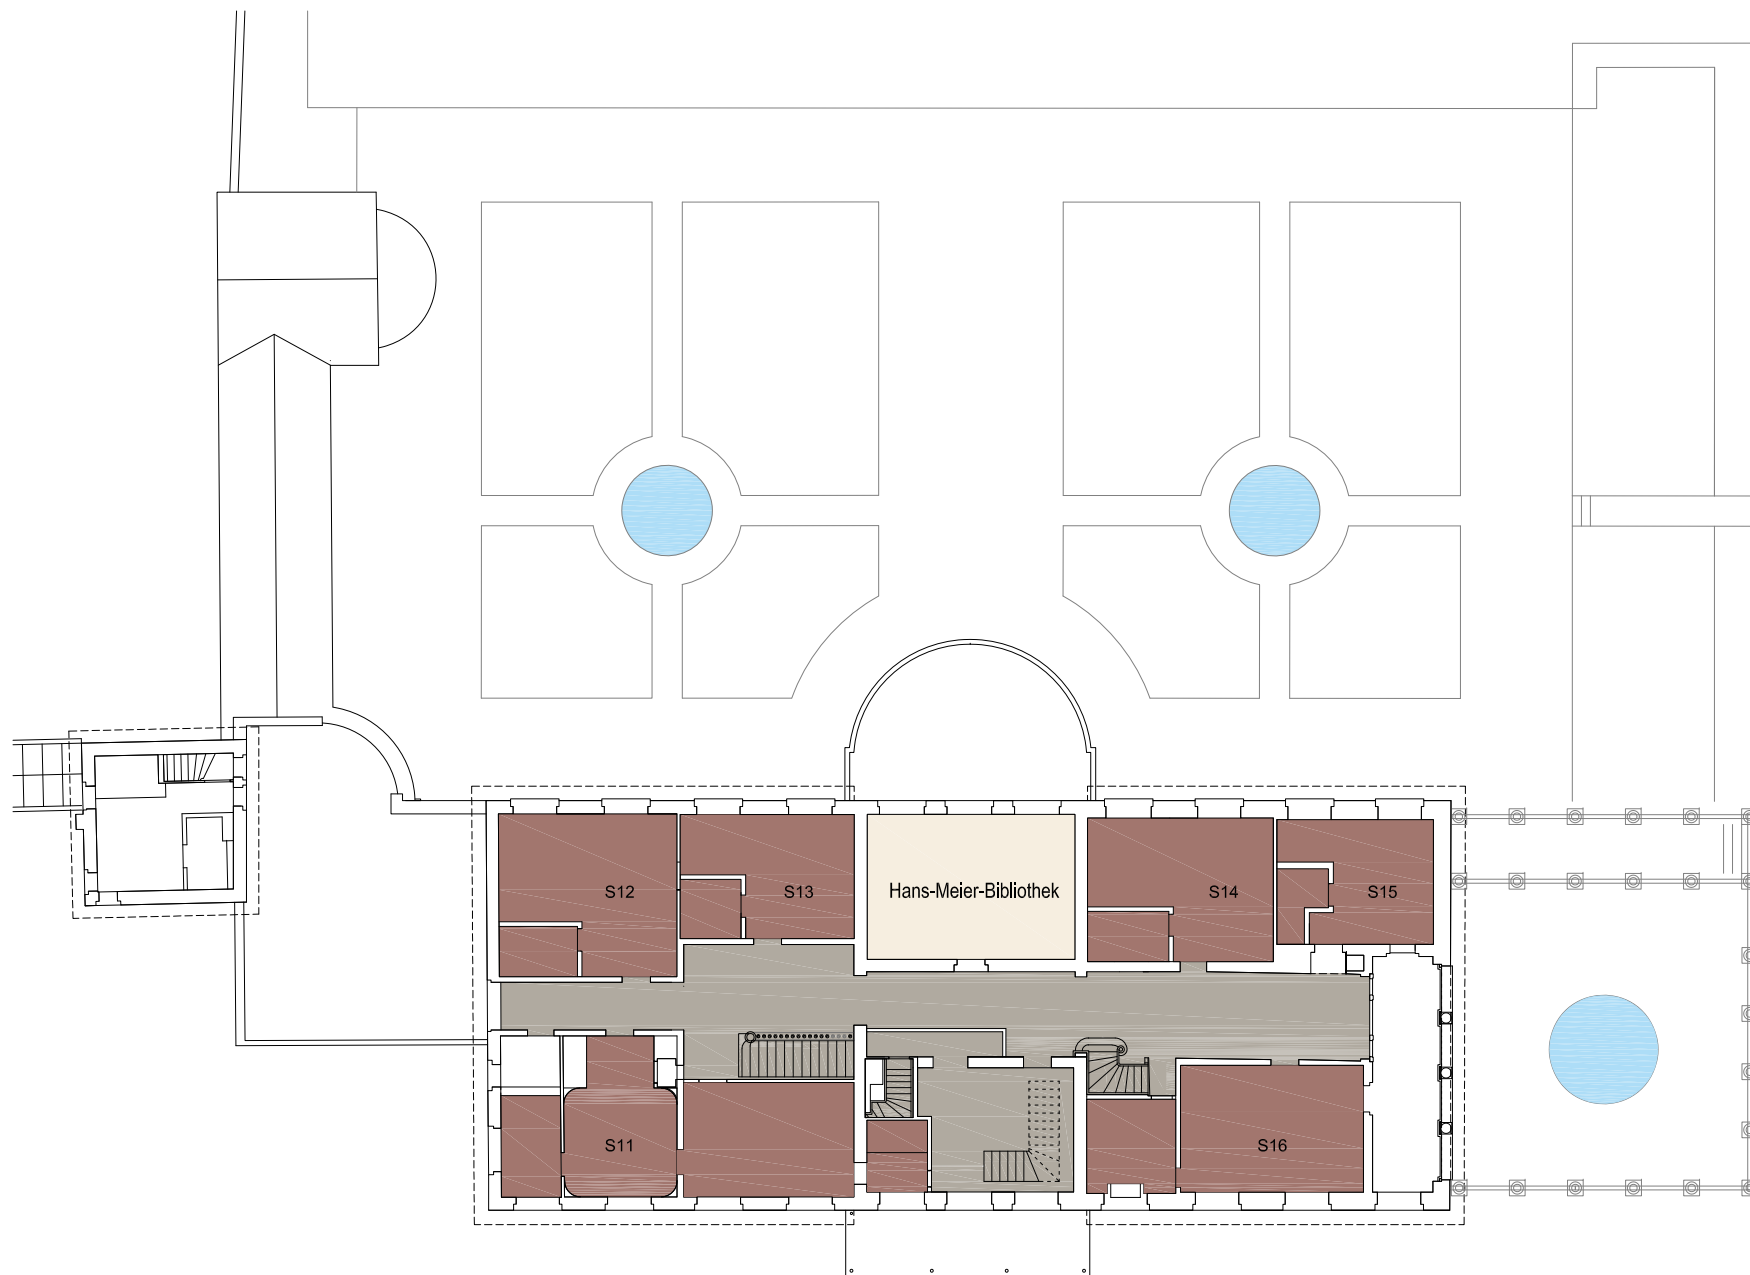

Schloss Suresnes - Obergeschoß

Hans-Meier-Bibliothek:
 Länge: 6,87 m
 Breite: 4,79 m
 Höhe: 3,12 m
 Fläche: 32,88 m²

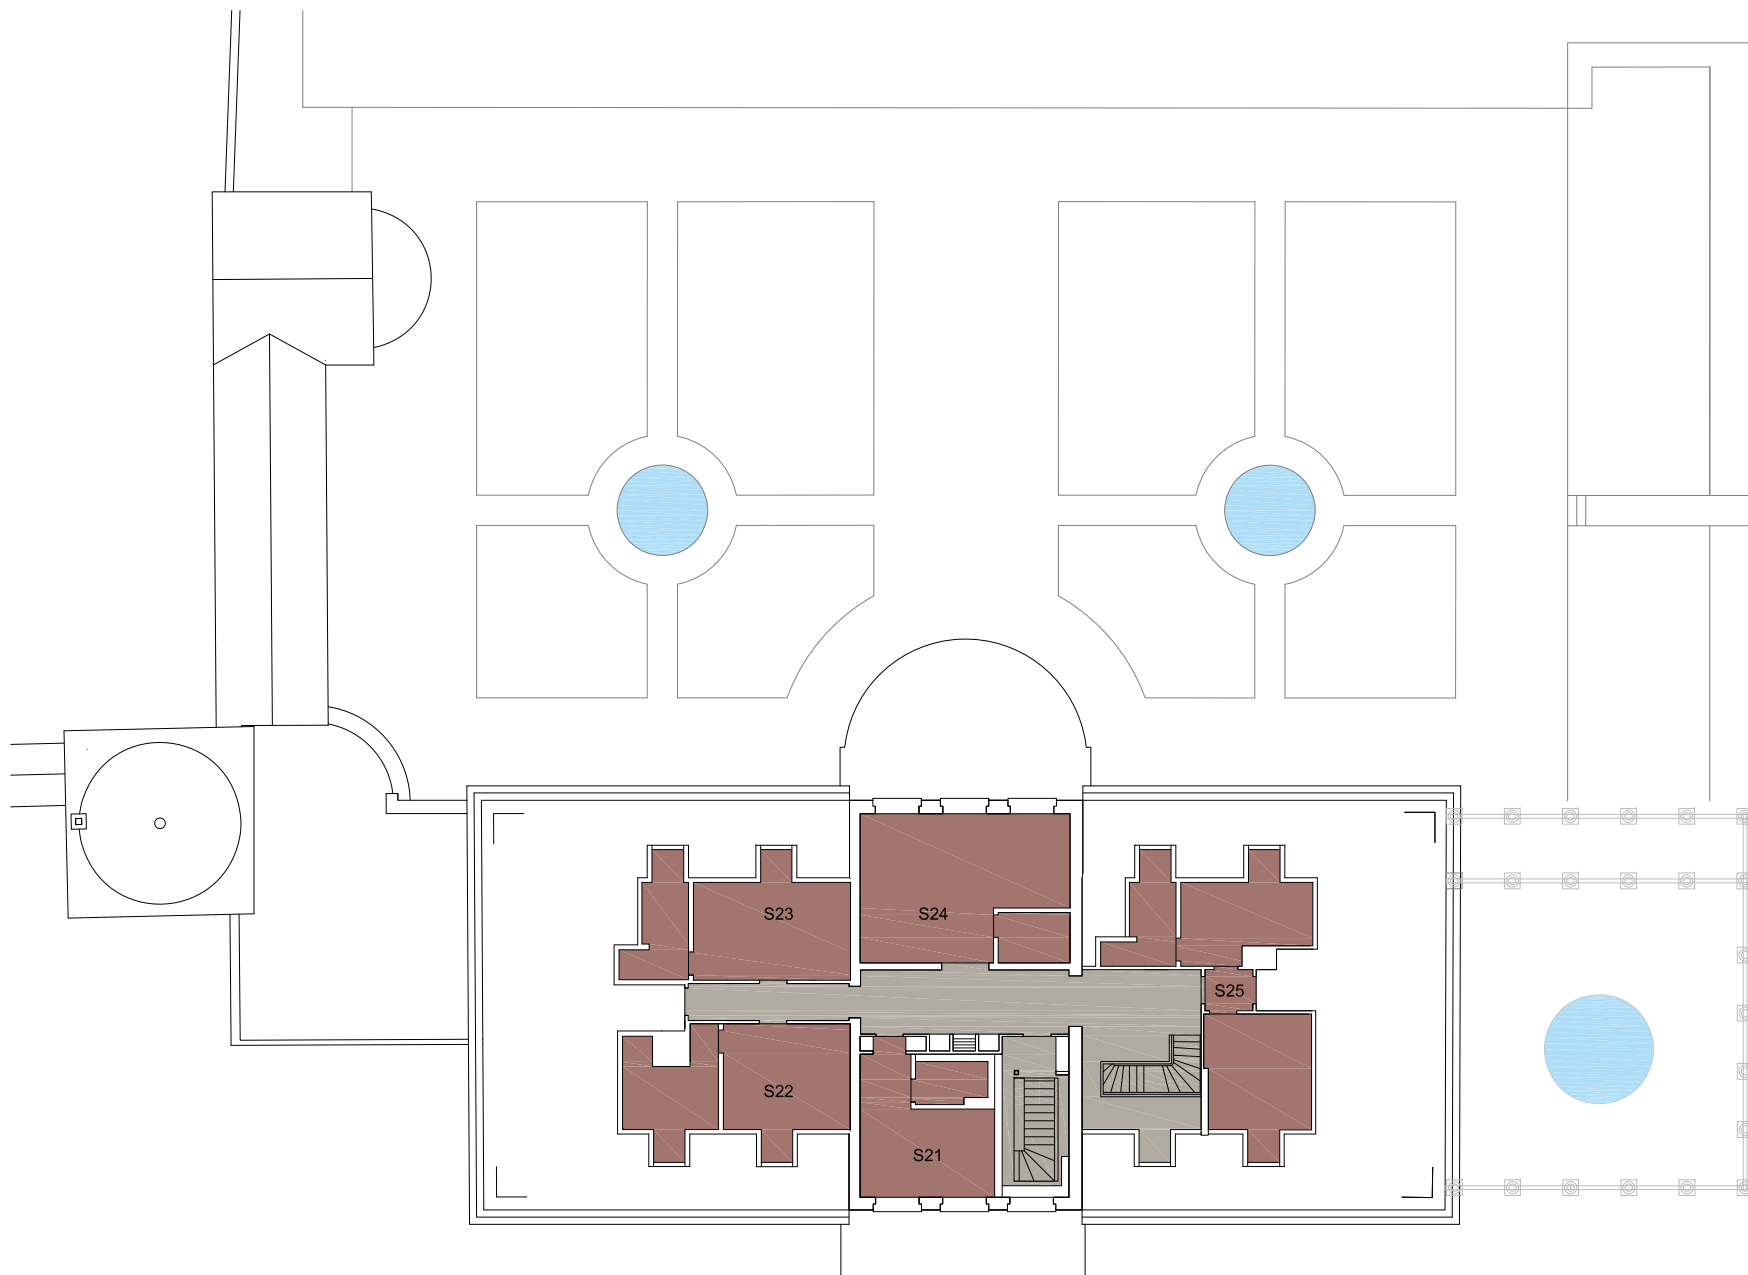

Schloss Suresnes - Dachgeschoß